

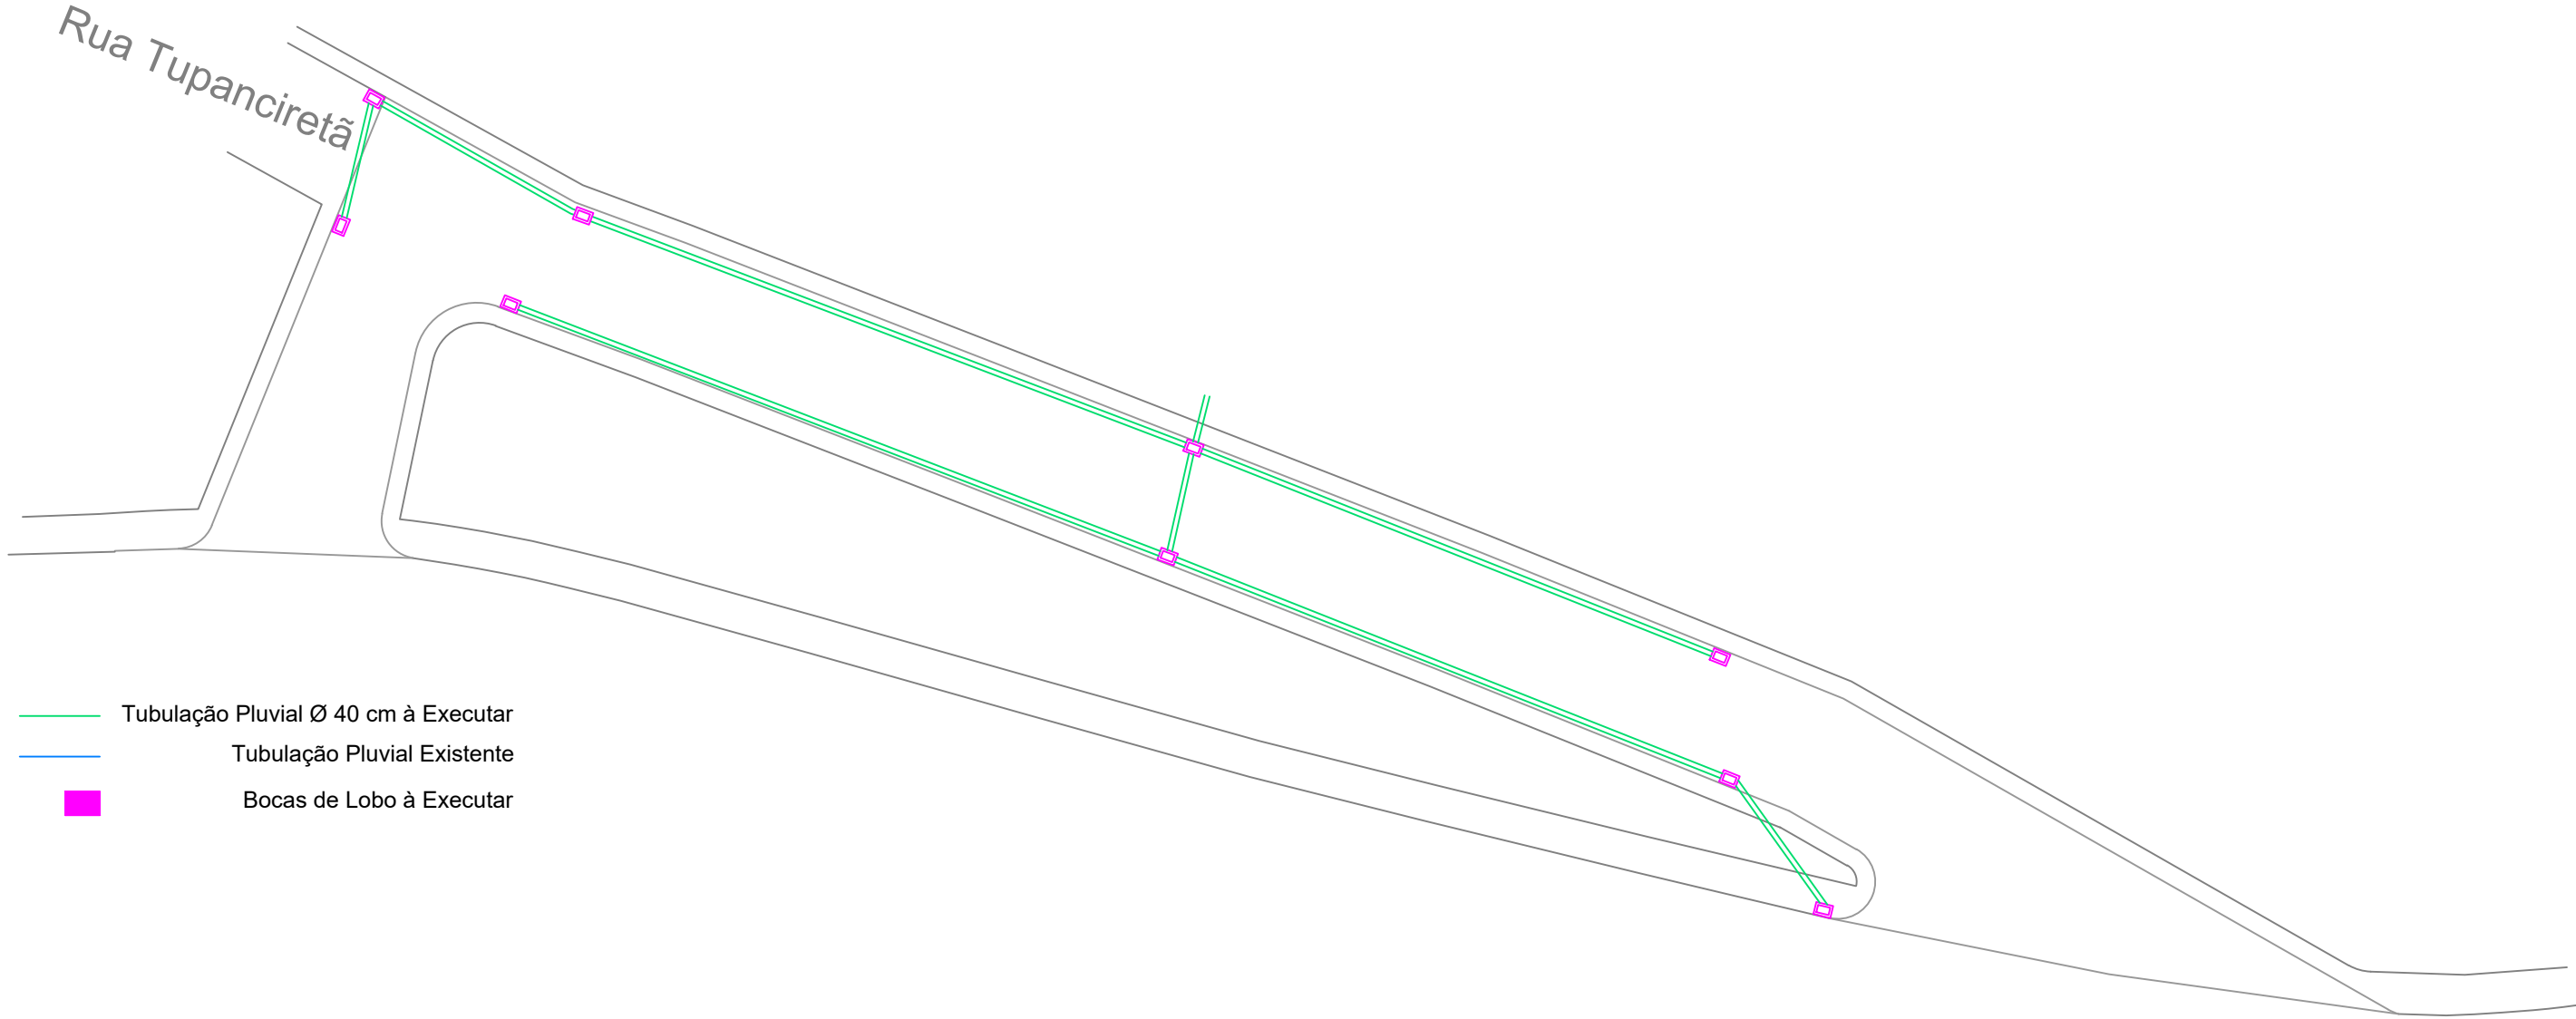


Rua Tupanciretã

- Tubulação Pluvial Ø 40 cm à Executar
- Tubulação Pluvial Existente
- Bocas de Lobo à Executar

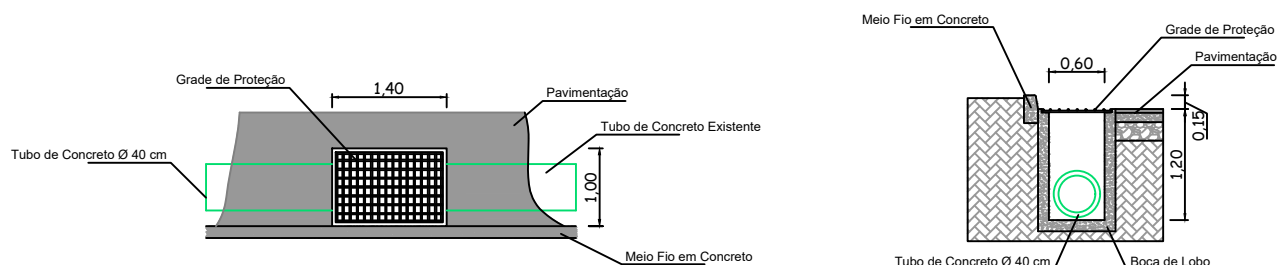

Avenida Barão Hirsch

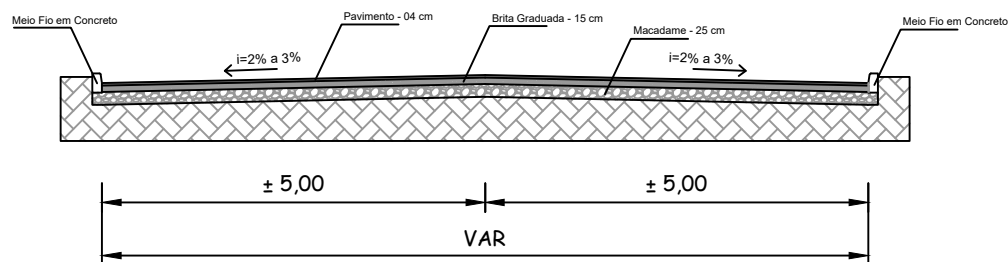

PREFEITURA MUNICIPAL DE QUATRO IRMÃOS

PAVIMENTAÇÃO ASFÁLTICA COM CBUQ Rede Pluvial

Projeto:

Local: Rua Tupanciretã, Quatro Irmãos-RS

Proprietário:

Resp. Técnico:

João Paulo Balbinott
Prefeito Municipal

Micael de Moraes
Eng. Civil-CREA/RS 248.399

Escala: sem escala

Área: 2.250,00 m²

Data: Maio / 2026

Prancha: 03/03