



1 Corte CC'
Escala: 1/75

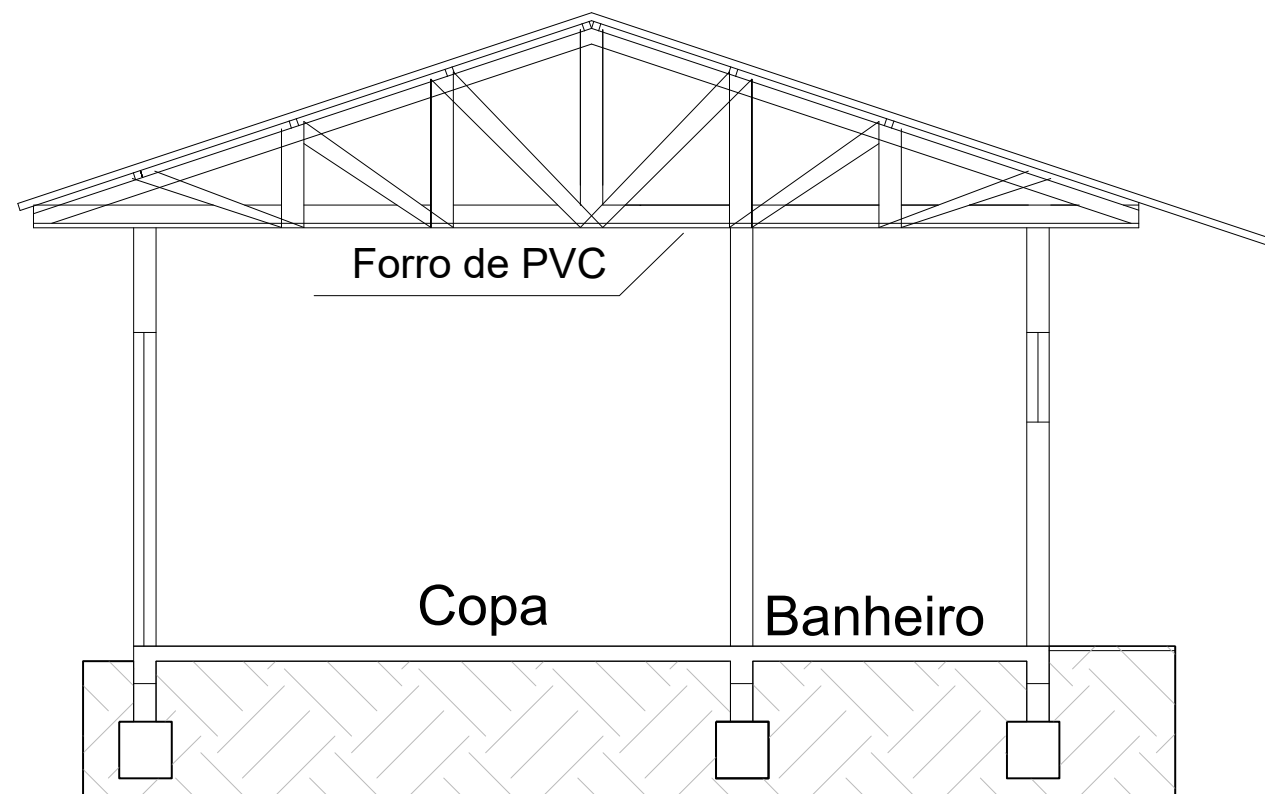

1 Corte BB'
Escala: 1/75

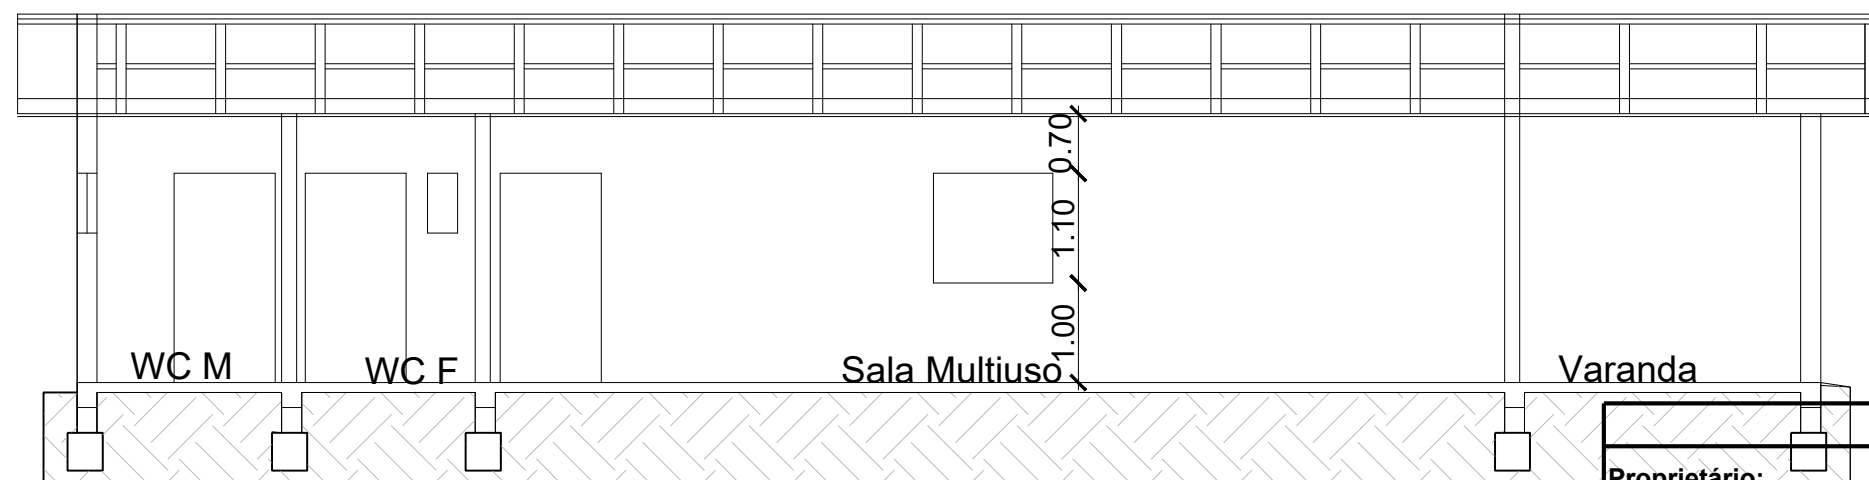

1 Corte AA'
Escala: 1/75

Projeto: Arquitetônico				
Proprietário:			Eng. Civil Daniela Tonial Cattani CREA RS 187.228	
Prefeitura Municipal de Quatro Irmãos				
Obra: Reforma e ampliação do Salão Comunidade São Bras				
Local: Linha Reassentamento - Interior - Quatro Irmãos - RS				
Área	Escala	Data	Desenho	Prancha N°
108,95 m ²	indicada	outubro/2020	Daniela	03