


Invernada Ex Tunas

José Rodrigues Pereira

Planilha de Áreas	
Área do terreno	5.000 m <sup>2</sup>
Área existente	64,30 m <sup>2</sup>
Área à ampliar	44,65 m <sup>2</sup>
Área existente	108,95 m <sup>2</sup>

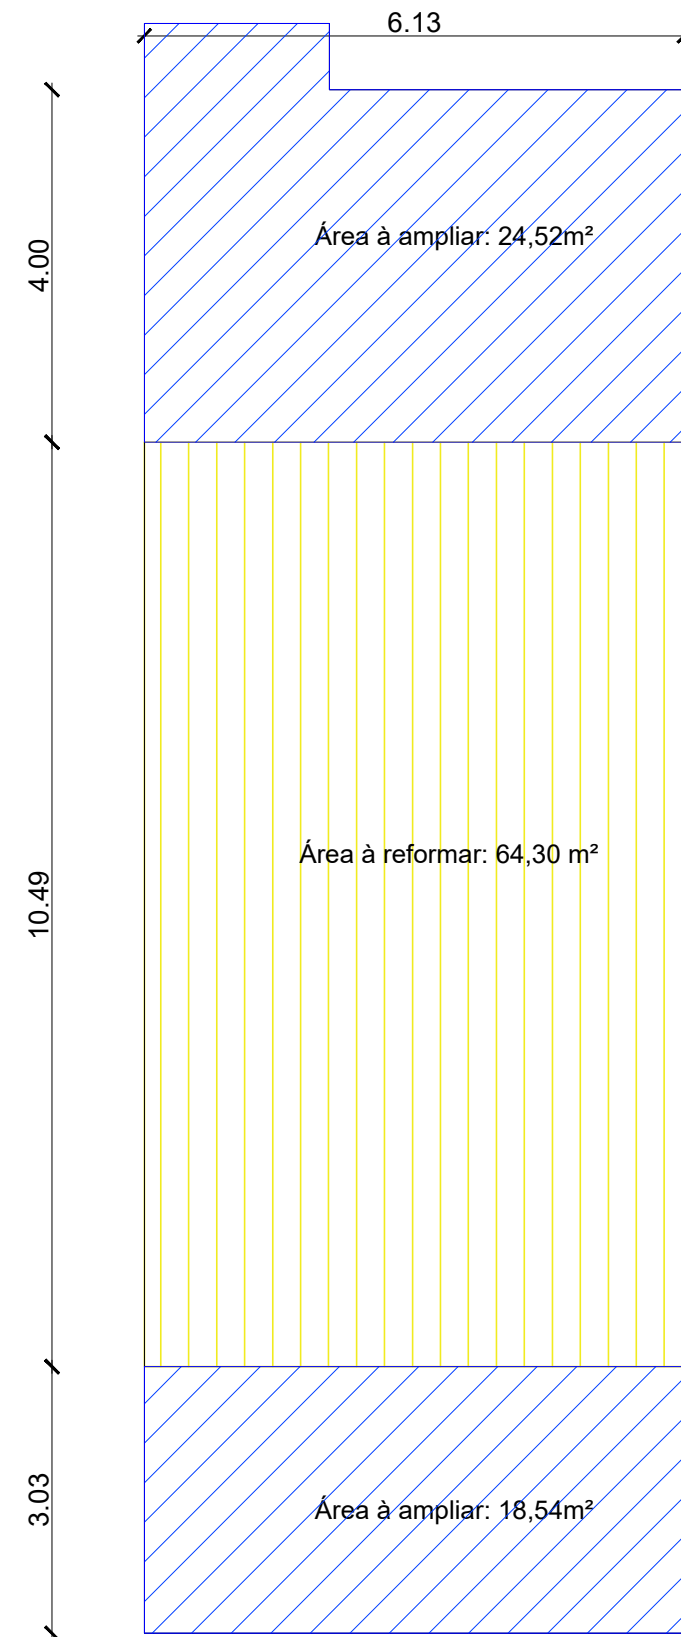

Projeto: Arquitetônico				
Proprietário:		Prefeitura Municipal de Quatro Irmãos		Eng. Civil Daniela Tonial Cattani CREA RS 187.228
Obra:		Reforma e ampliação do Salão Comunidade São Bras		
Local:		Linha Reassentamento - Interior - Quatro Irmãos - RS		
Área	Escala	Data	Desenho	Prancha N°
108,95 m <sup>2</sup>	indicada	outubro/2020	Daniela	01