


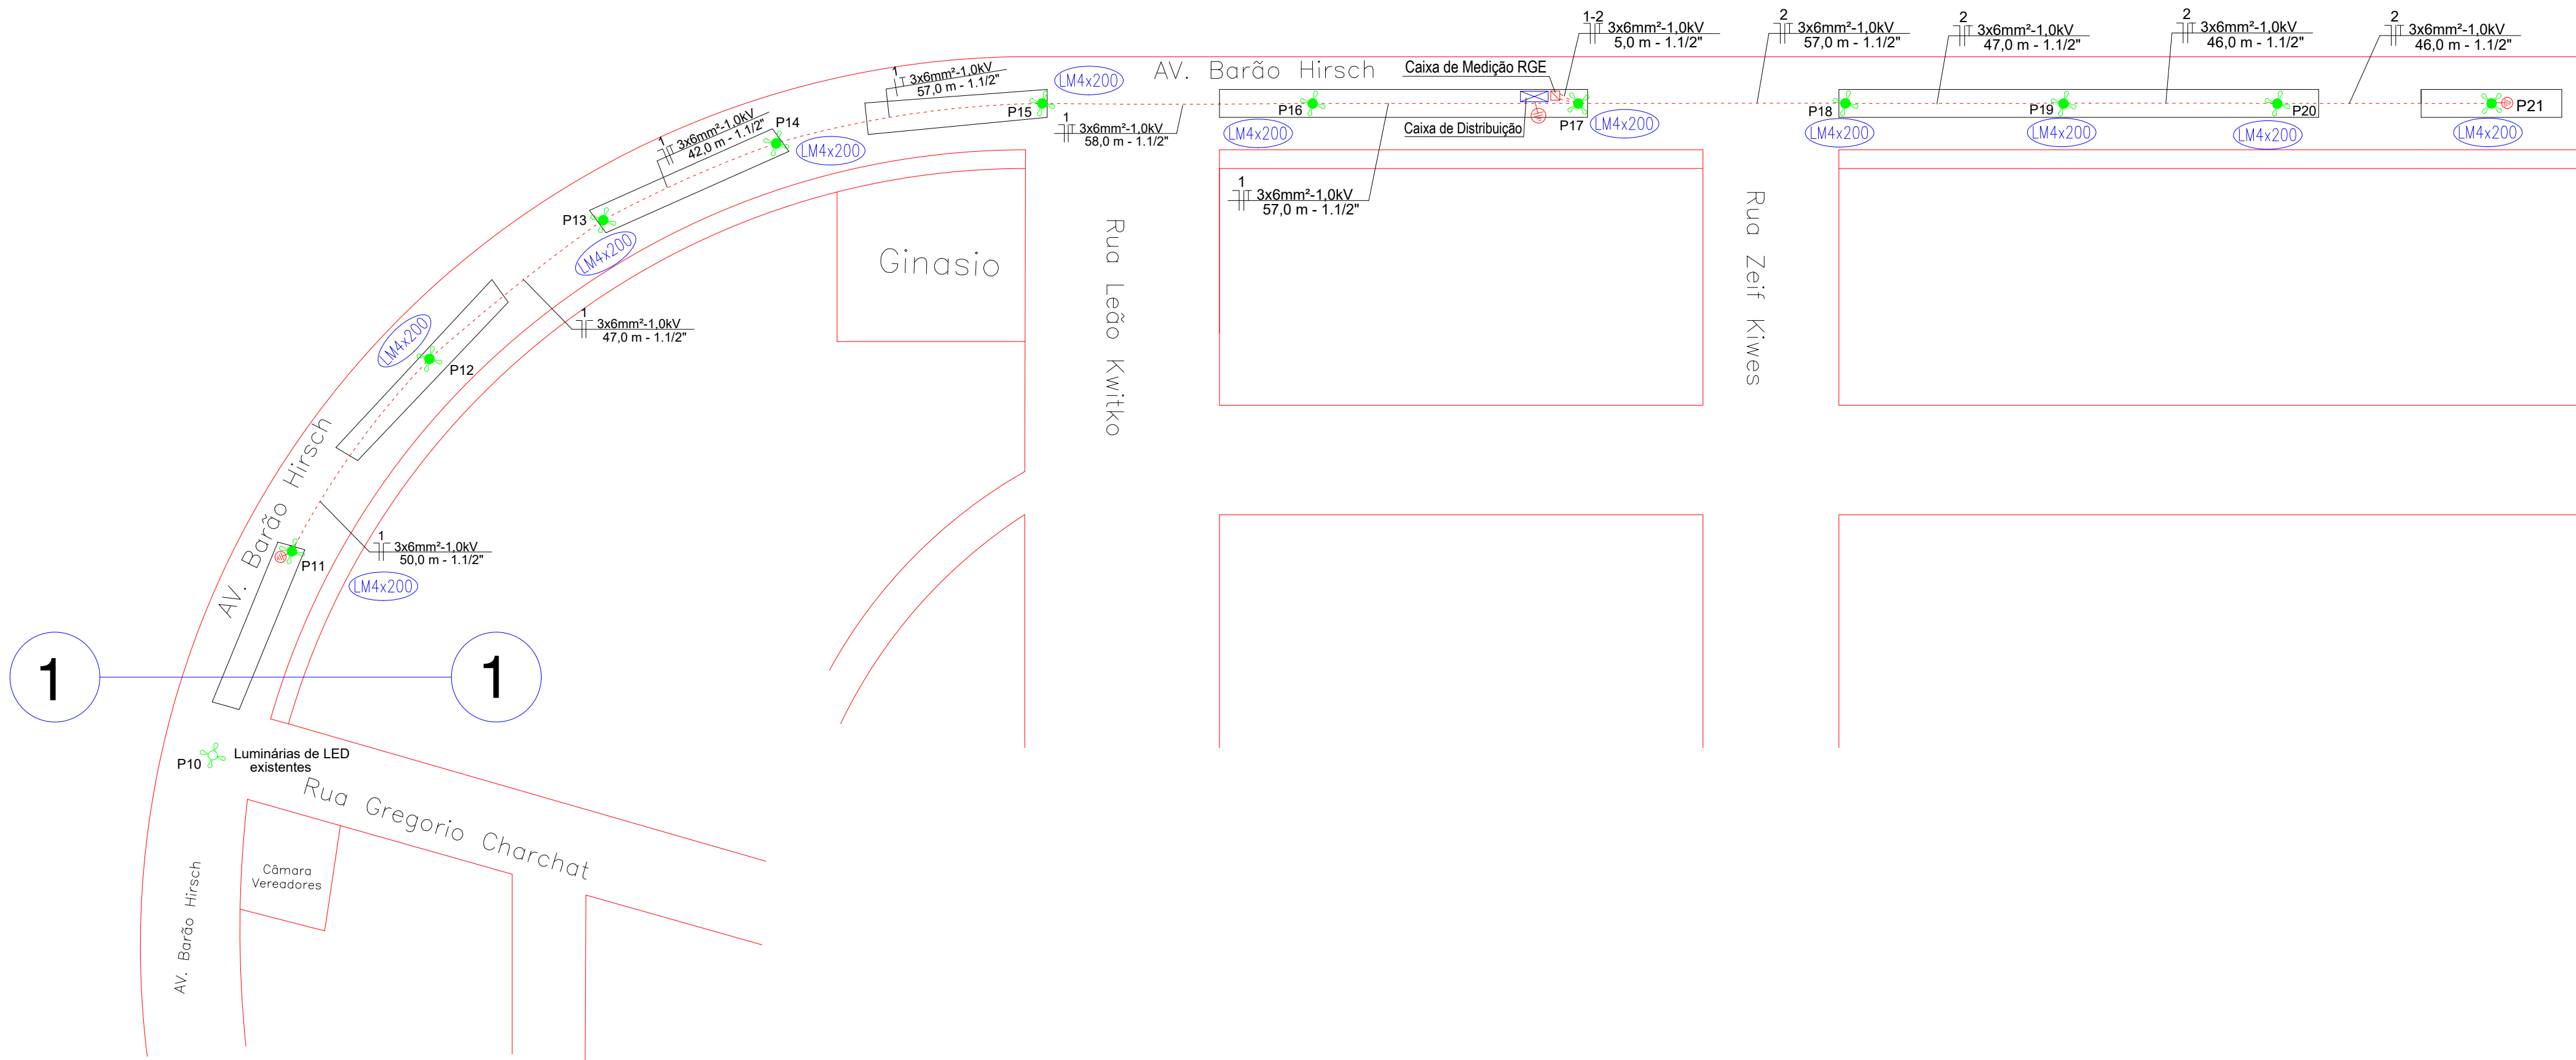

LEGENDA:

- ~~VS250~~ Luminária de Vapor de Sódio de 250W (retirar).
- LM4x200 Luminária de LED de 200W com lente de 120°, tipo pétala (projetada).
- Poste metálico ornamental de 14,0m (existente), com suporte para quatro luminárias.
- Poste metálico ornamental de 13,0m (projetado), com suporte para quatro luminárias.
- Condutor fase (vermelho, branco ou preto).
- Condutor neutro (azul claro).
- Condutor proteção-terra (verde ou verde-amarelo).
- Eletroduto subterrâneo de PVC de 1.1/2" (existente).
- Caixa de distribuição para comando elétrico.
- Conjunto de aterramento elétrico.



ENGENHARIA ELÉTRICA
RUA HENRIQUE DIAS, 964 - ERECHIM - RS Fone: (54) 99923-2380 email: contato@erevolt.com.br

Proprietário:	Data: SET/2022
Endereço Obra: Prefeitura Municipal de Quatro Irmãos Avenida Barão Hirsch, s/nº - Quatro Irmãos/RS	Escala: 1:1000
Resp. Técnico: Eng. Ricardo Arpini Souza - CREA/RS 135949	Desenho: RICARDO
Descrição: PLANTA ELÉTRICA ILUMINAÇÃO PÚBLICA	Prancha: 02/02-A1